



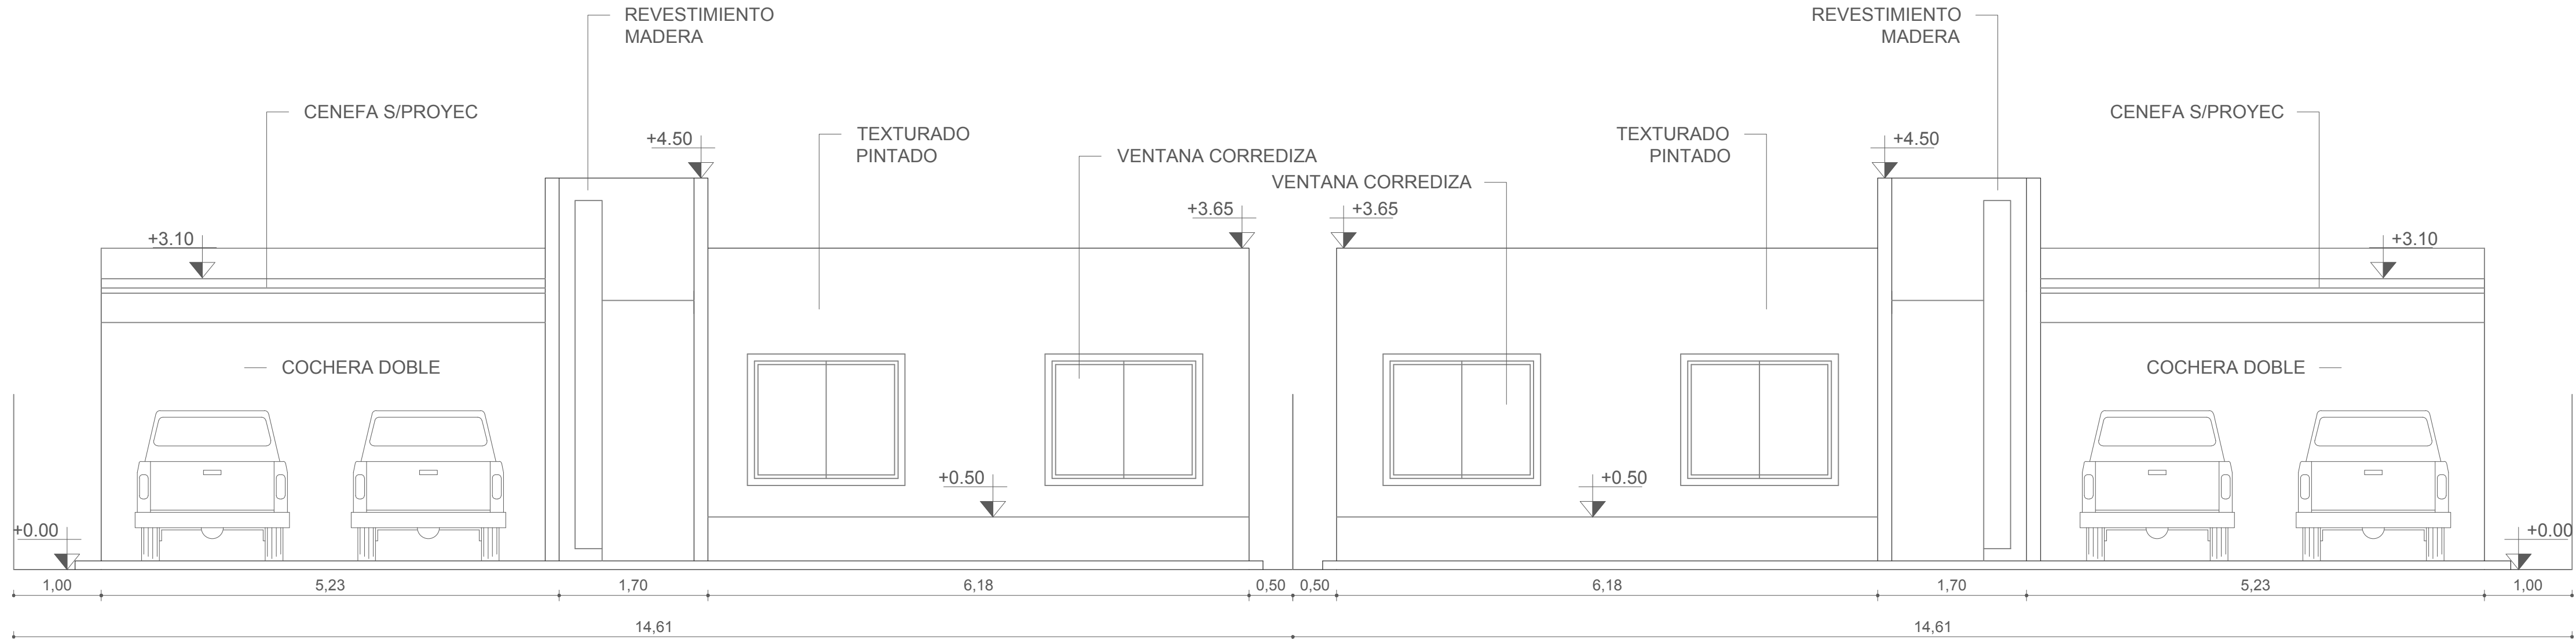


VISTA SUR

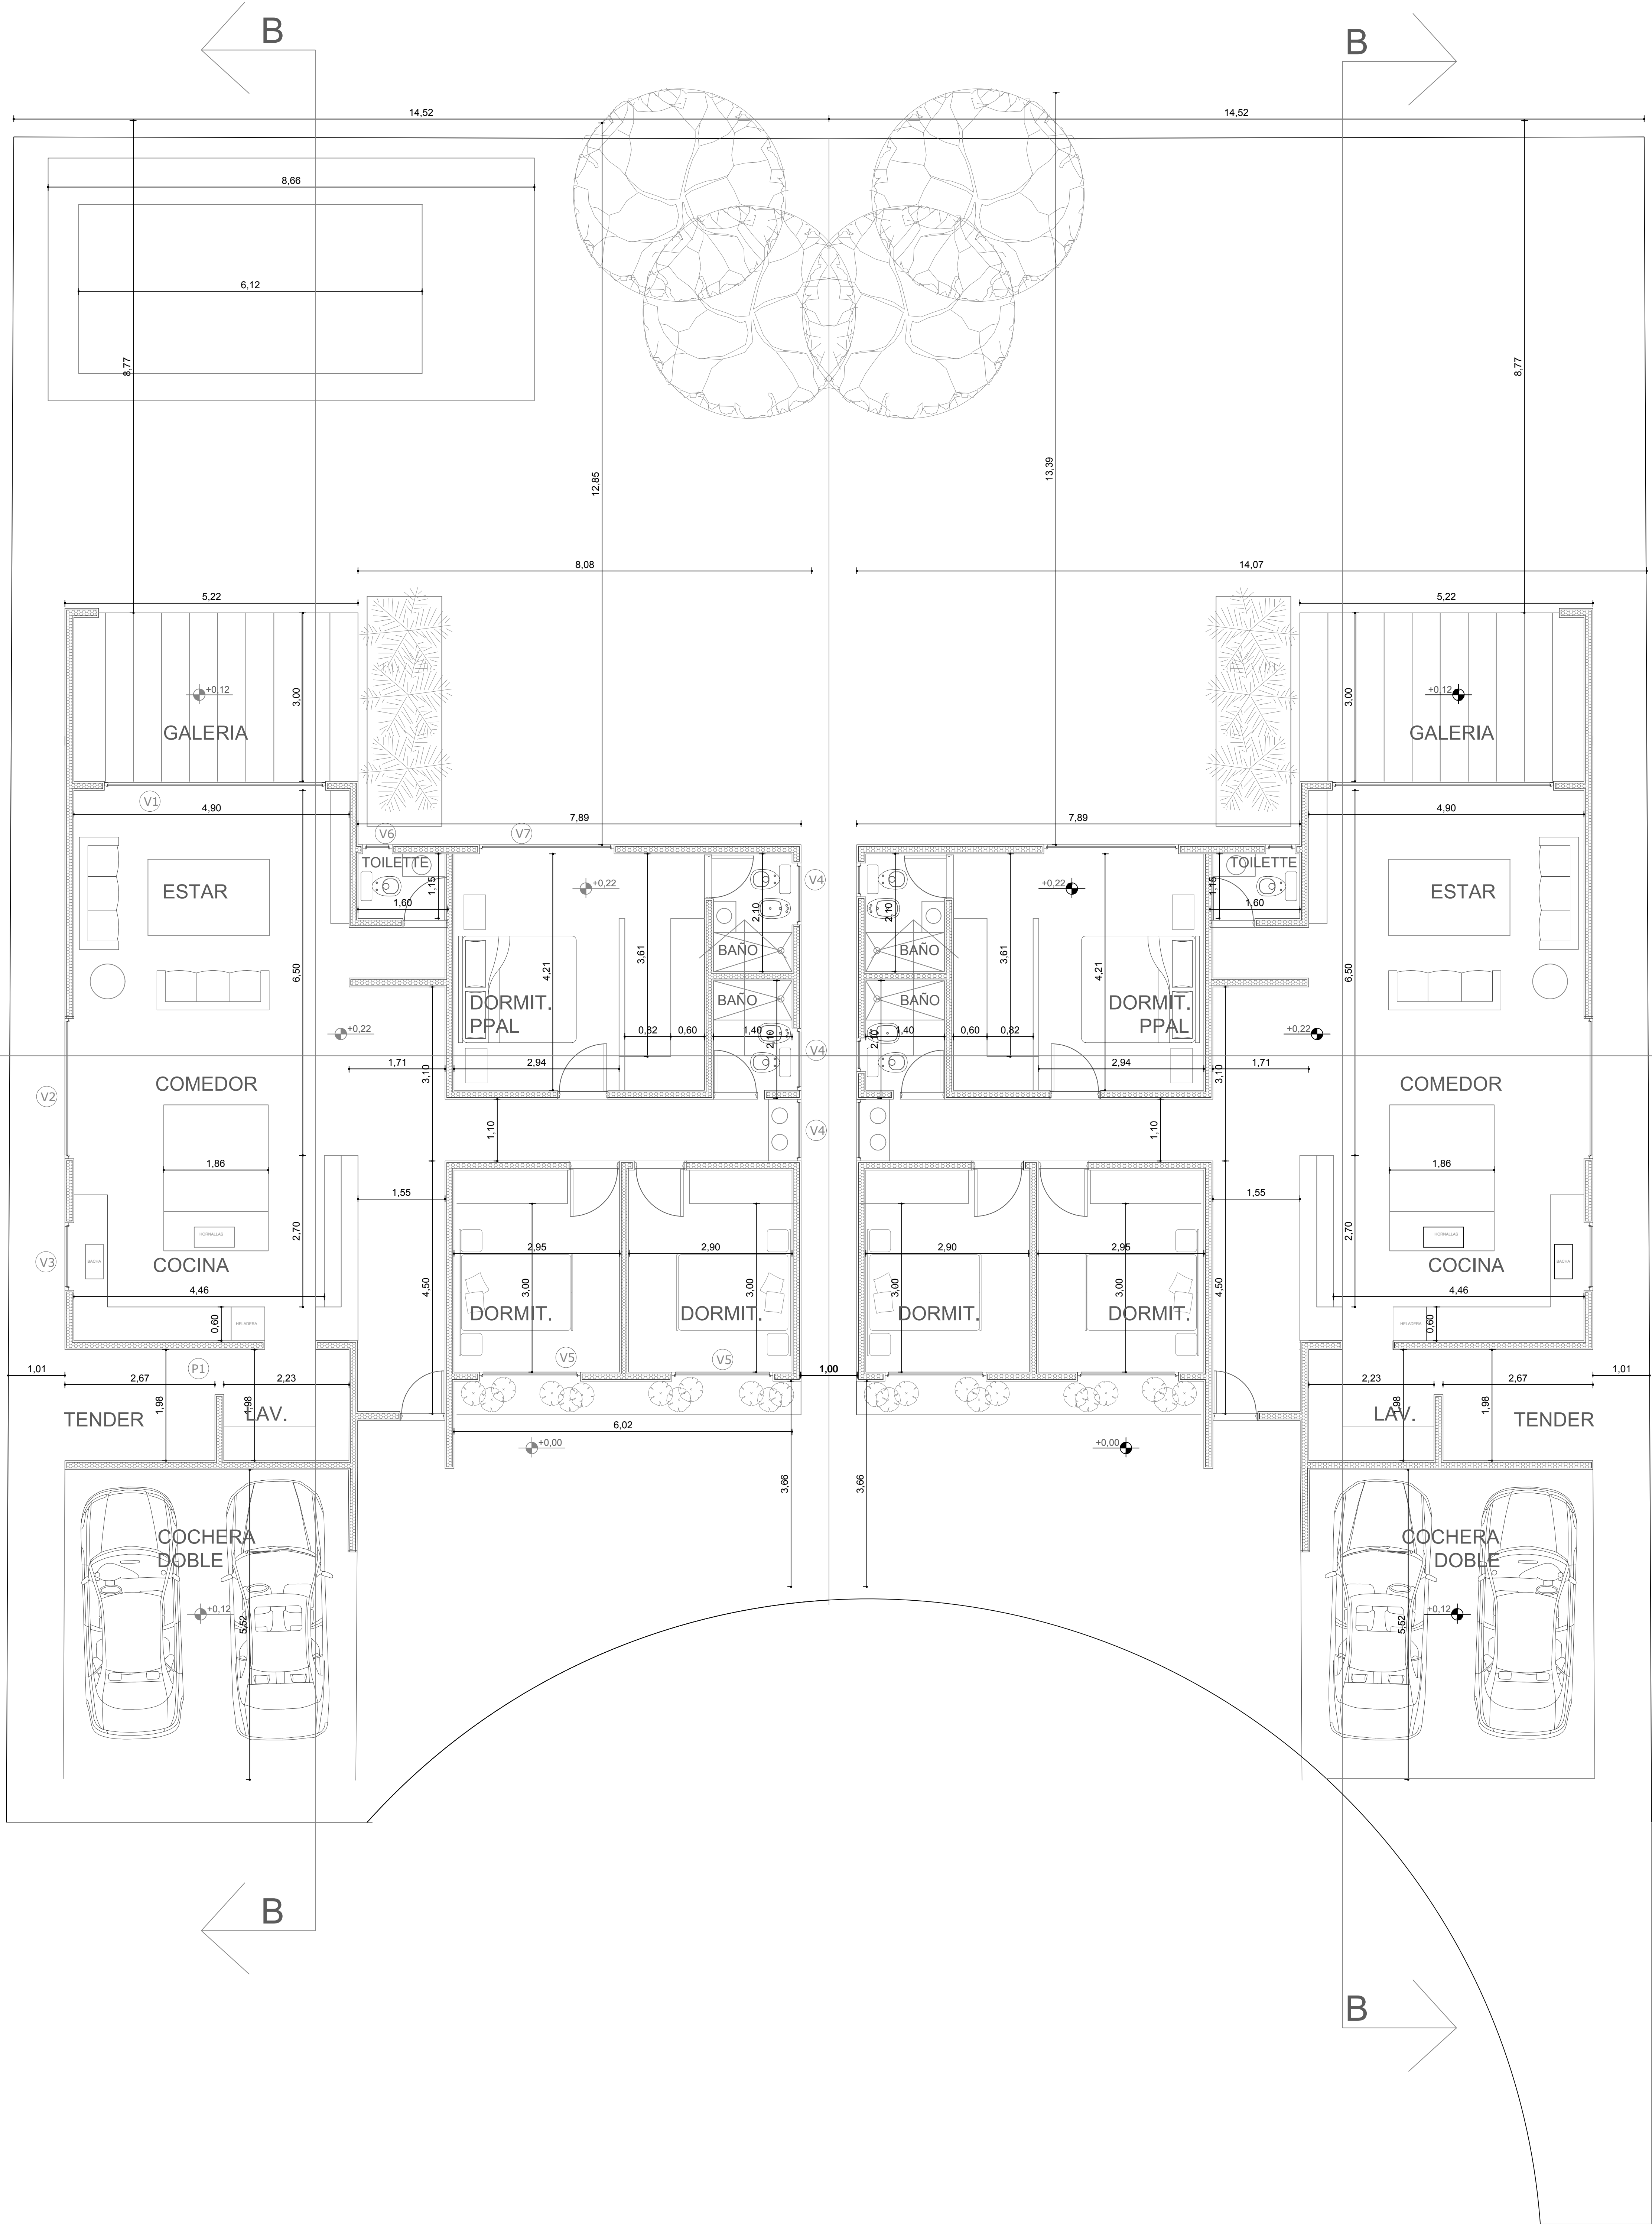

PLANILLA DE VENTILACION E ILUMINACION

LOCAL	DENOMINACION	SUP. LOCAL	ABERTURA TIPO	CANTIDAD	ANCHO	ALTO	SUPERFICIE ABERTURA	RESPECTO AL LOCAL ILUMINACION VENTILACION	OBSERVACIONES
1	ESTAR-COMEDOR	35 M2	V1	1	4,00 M	2,30 M	9,20 m2	42,8 % 21,4 %	VENTANAS CORREDIZAS
2	COCINA	14 M2	V2	1	2,50 M	2,30 M	5,75 m2	6 % 3 %	VENTANAS CORREDIZAS
3	LAVANDERIA	5,50 M2	P1	1	0,90 M	0,50 M	0,45 m2	8 % 4 %	HOJA DE ABIR
4	TOILETTE	2,45 M2	V6	1	0,60 M	1,20 M	0,72 m2	13 % 6,5 %	TIPO GALLONINA
5	BAÑO SUITE	3,85 M2	V4	1	1,20 M	0,50 M	0,60 m2	15,0 % 7,5 %	VENTANAS CORREDIZAS
6	DORMITORIO PPAL.	14,00 M2	V7	1	2,40 M	2,30 M	5,50 m2	40 % 20 %	VENTANAS CORREDIZAS
7	DORMITORIO	12,50 M2	V5	1	1,80 M	1,50 M	2,70 m2	22 % 11 %	VENTANAS CORREDIZAS
8	DORMITORIO	12,50 M2	V5	1	1,80 M	1,50 M	2,70 m2	22 % 11 %	VENTANAS CORREDIZAS
9	BAÑO PPAL.	3,85 M2	V4	1	1,20 M	0,50 M	0,60 m2	42,5 % 21,25 %	VENTANAS CORREDIZAS
10	ANTEBAÑO	0,80 M2	V4	1	1,20 M	0,50 M	0,60 m2	72 % 36 %	VENTANAS CORREDIZAS

PLANILLA DE CARPINTERIAS

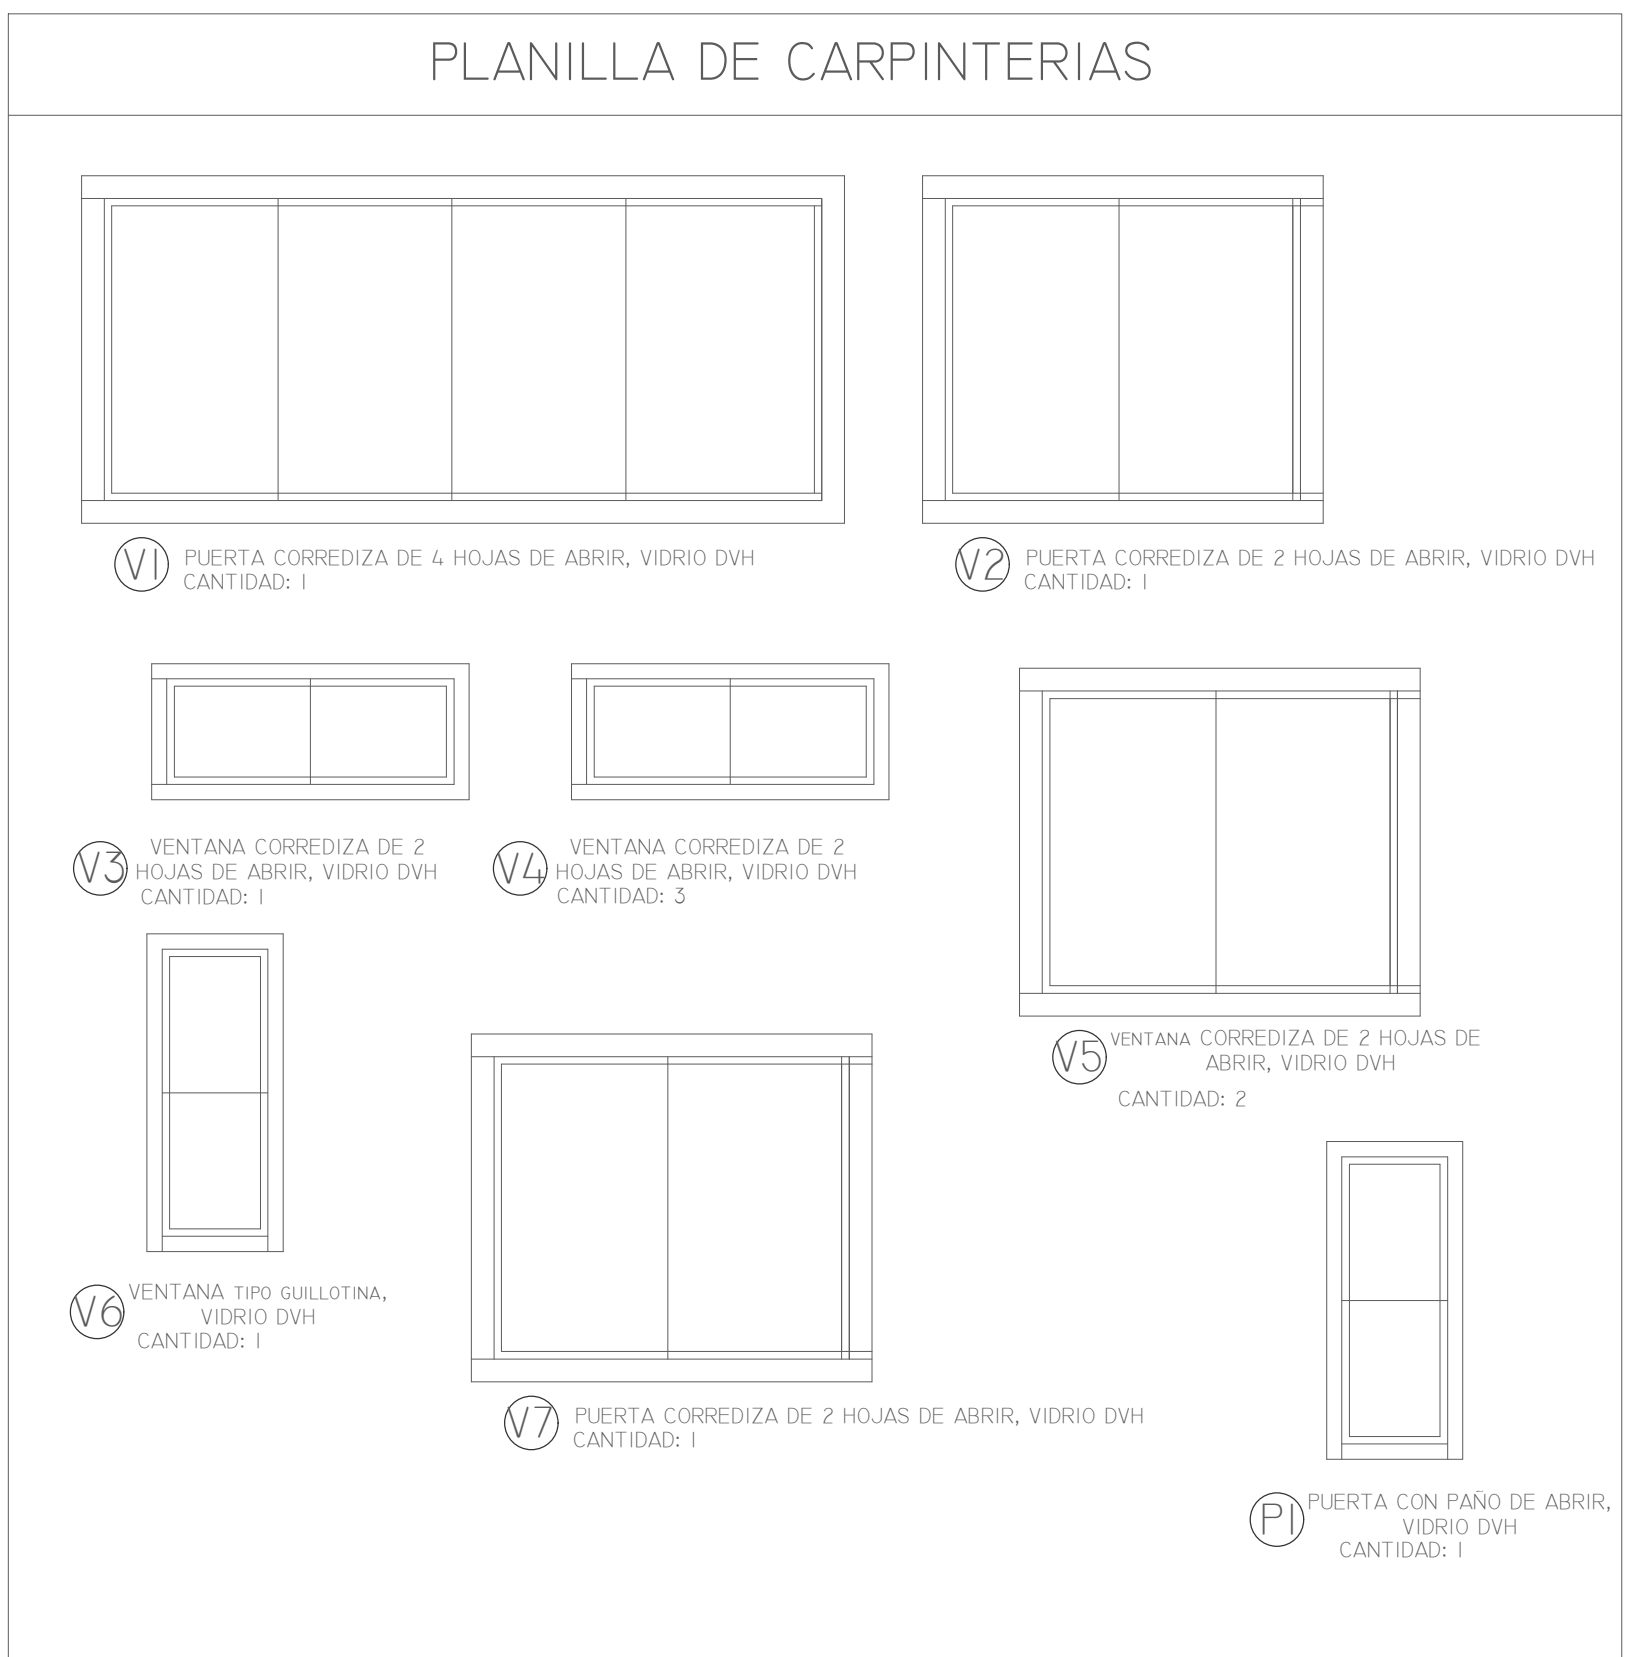

P.M. 57203		N.C. 07-99-00-0700-801571-0000	
OBRA: CONSTRUCCIÓN VIVIENDA UNIFAMILIAR			
UBICACIÓN: MANZANA 5, LOTE 7, BARRIO LA VASCONIA, CALLE MONTECASEROS S/N, COQUIMBITO, MAIPU			
PROPIETARIO: INVERSIONES VAJOVI S.A.			
DOMICILIO: ALMIRANTE BROWN N°1150, CHACRAS DE CORIA, LUJAN DE CUYO			
POSEDOR: SR. MARCO ESPINASSE CAMPO			
DOMICILIO: PEDRO DEL CASTILLO 5369, VILLANUEVA, GUAYMALLEN, MENDOZA.			
FIRMA PROPIETARIO		SUP. CUB. A CONST. P.B.: 274,00 m²	
		SUP. CUB. A CONST. P.A.: 00,00 m²	
		SUP. CUB. ESP. COMÚN (100%): 0,00 m²	
		SUP. ALEROS (100%): 92,00 m²	
SUP. TERRENO: 845,00 m²		TOTAL A CONSTRUIR: 366,00 m²	
SUPERFICIE LIBRE: 438,00 m²			
ARQUITECTURA: PLANTA Y VISTA		ESC: 1:50	A1
UBICACIÓN:		PROYECTO:	
		ARQ. FRANCO RICCARDI MAT. 3980	
		CALCULO Y DIR. ESTRUCTURA:	
		ARQ. FRANCO RICCARDI MAT. 3980	
		DIR. TECNICA:	
		ARQ. FRANCO RICCARDI MAT. 3980	
		CONSTRUCCION:	
		ARQ. FRANCO RICCARDI MAT. 3980	
VISACIÓN ARQUITECTURA:		VISACIÓN	
VISACIÓN CÁLCULO:			